

miasto Pisz obręb Pisz 1
ul. Aleja Turystów
Powiat Piski
woj. warmińsko-mazurskie

KOPIA MAPY ZASADNICZEJ
Skala 1:1000

STAROSTWO POWIATOWE
w PISZU
12-200 Pisz, ul. Mickiewicza 1


PROJEKT ZAGOSPODAROWANIA TERENU

LEGENDA:

- GRANICE ZASIĘGU KAPIELISKA
- (A) - BRODZIK DLA DZIECI
- (B) - STREFA DLA NIE UMIEJĄCYCH PŁYWAĆ
- (C) - STREFY DLA UMIEJĄCYCH PŁYWAĆ

Położenie kąpieliska - współrzędne geodezyjne:

- 1: X - 5945736.1; Y - 7554619.9
- 2: X - 5945761.8; Y - 7554658.8
- 3: X - 5945767.4; Y - 7554667.0
- 4: X - 5945776.7; Y - 7554660.8
- 5: X - 5945772.0; Y - 7554651.7
- 6: X - 5945810.0; Y - 7554636.0
- 7: X - 5945781.9; Y - 7554590.8
- 8: X - 5945799.8; Y - 7554579.6
- 9: X - 5945804.3; Y - 7554580.5
- 10: X - 5945831.9; Y - 7554623.7
- 11: X - 5945836.2; Y - 7554620.7
- 12: X - 5945846.7; Y - 7554613.9
- 13: X - 5945831.1; Y - 7554590.4
- 14: X - 5945820.7; Y - 7554597.5

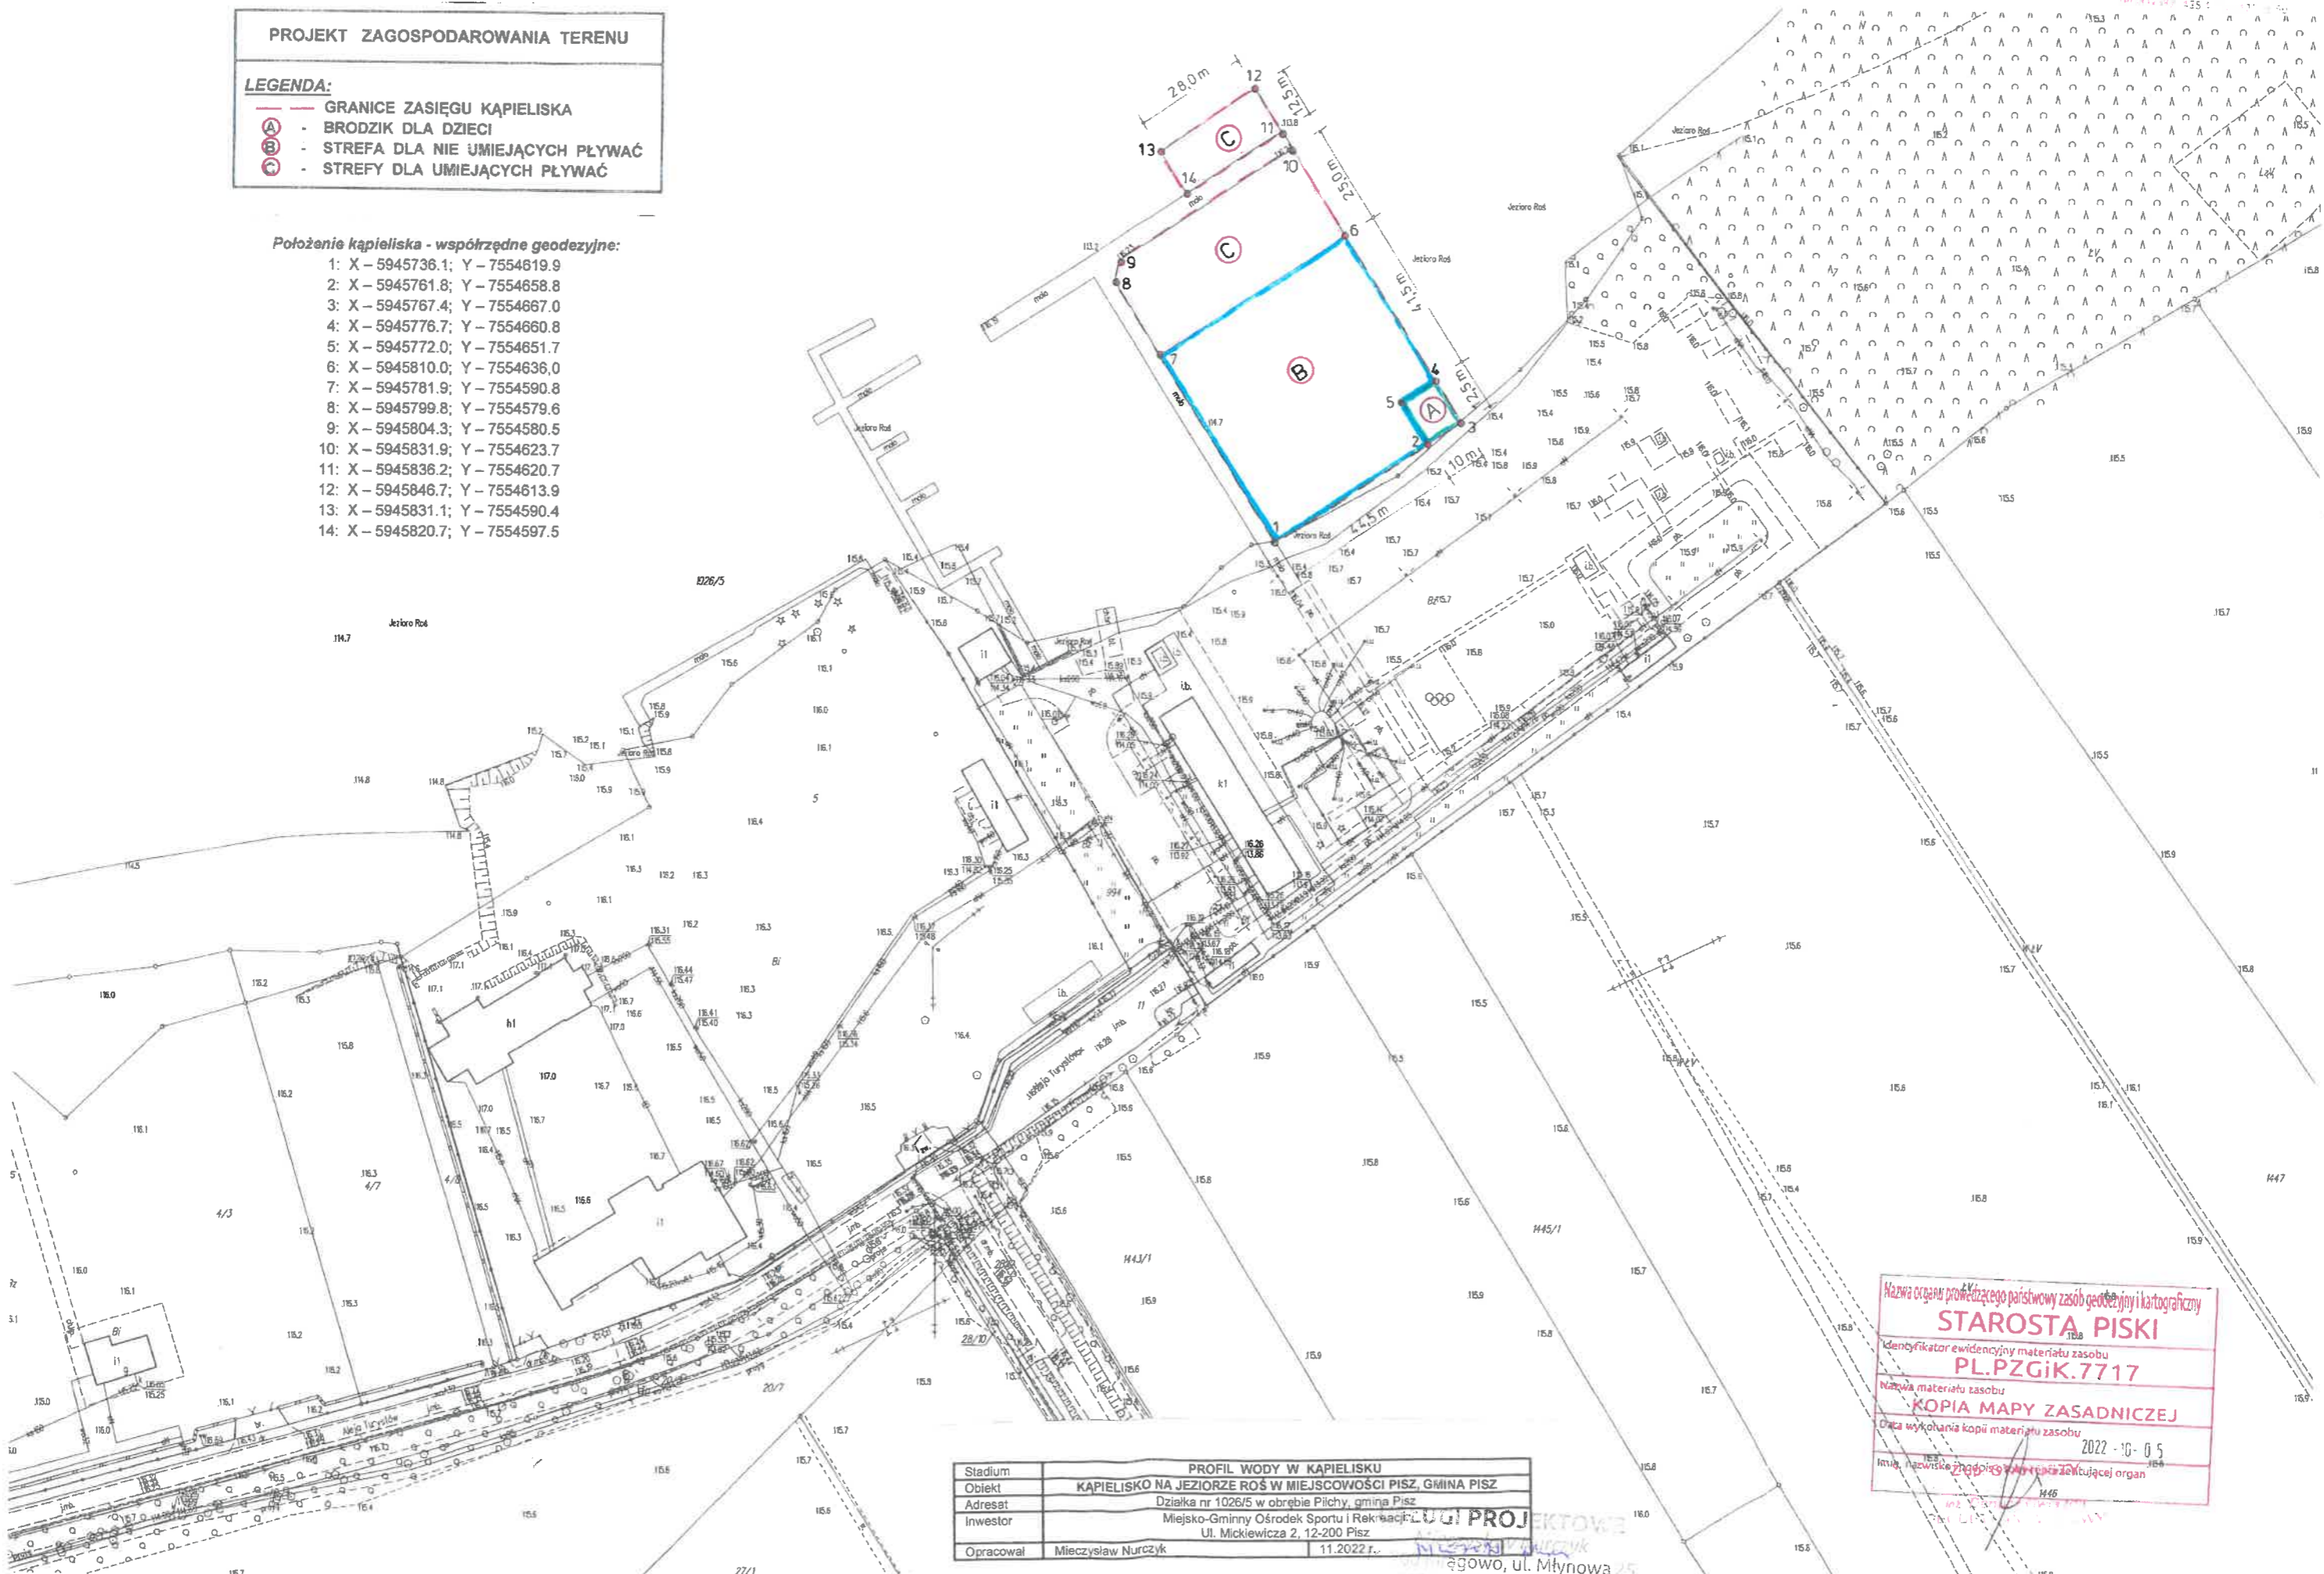

Stadium	PROFIL WODY W KAPIELISKU	
Obiekt	KAPIELISKO NA JEZIORZE ROŚ W MIEJSCOWOŚCI PISZ, GMINA PISZ	
Adresat	Działka nr 1026/5 w obrębie Płochy, gmina Pisz	
Investor	Miejsko-Gminny Ośrodek Sportu i Rekreacji Ul. Mickiewicza 2, 12-200 Pisz	
Opracował	Mieczysław Nurczyk	11.2022 r.

Nazwa organu prowadzącego państwowy zasób geodezyjny i kartograficzny
STAROSTA PISKI
Identyfikator ewidencyjny materiału zasobu
PL.PZGIK.7717
Nazwa materiału zasobu
KOPIA MAPY ZASADNICZEJ
Data wykonania kopii materiału zasobu
2022-10-05
Imię, nazwisko i podpis upoważniającej organ

PROJEKTOWA
ul. Młynowa 25
742102931, tel. 501 362 686