

**UCHWAŁA NR LXXIV/726/24**

**RADY MIEJSKIEJ W PISZU**

**z dnia 27 marca 2024 r.**

**w sprawie określenia wykazu kąpielisk oraz sezonu kąpielowego  
na terenie Gminy Pisz w 2024 r.**

Na podstawie art. 18 ust. 2 pkt 15 oraz art. 40 ustawy z dnia 8 marca 1990 r. o samorządzie gminnym (Dz. U. z 2023 r. poz. 40 z późn. zm.) oraz art. 37 ust. 1 i 2 ustawy z dnia 20 lipca 2017 r. Prawo wodne (Dz. U. 2023 r. poz. 1478 z późn. zm.) Rada Miejska w Pisz uchwala, co następuje:

§ 1. Ustala się na terenie Gminy Pisz w 2024 roku sezon kąpielowy, który obejmuje okres od dnia 28 czerwca 2024 roku do dnia 31 sierpnia 2024 roku.

§ 2. Określa się wykaz kąpielisk na terenie Gminy Pisz w 2024 r. obejmujący kąpielisko pn. „Kąpielisko na Jeziorze ROŚ w miejscowości Pisz, gmina Pisz” zlokalizowane na części działki o nr geodezyjnym 1026/5 w obrębie Pilchy, przy działce o nr geodezyjnym 6, obręb Pisz 1, gmina Pisz, powiat piski. Granice zasięgu kąpieliska określa załącznik do niniejszej uchwały.

§ 3. Wykonanie uchwały powierza się Burmistrzowi Pisz.

§ 4. Uchwała wchodzi w życie po upływie 14 dni od dnia jej ogłoszenia w Dzienniku Urzędowym Województwa Warmińsko- Mazurskiego.

PRZEWODNICZĄCY RADY

  
Edmund Dębicki


**PROJEKT ZAGOSPODAROWANIA TERENU**

**LEGENDA:**

- GRANICE ZASIĘGU KĄPIELISKA
- Ⓐ - BRODZIK DLA DZIECI
- Ⓑ - STREFA DLA NIE UMIEJĄCYCH PŁYWAĆ
- Ⓒ - STREFY DLA UMIEJĄCYCH PŁYWAĆ

**Położenie kąpieliska - współrzędne geodezyjne:**

- 1: X - 5945736.1; Y - 7554619.9
- 2: X - 5945761.8; Y - 7554658.8
- 3: X - 5945767.4; Y - 7554667.0
- 4: X - 5945776.7; Y - 7554660.8
- 5: X - 5945772.0; Y - 7554651.7
- 6: X - 5945810.0; Y - 7554636.0
- 7: X - 5945781.9; Y - 7554590.8
- 8: X - 5945799.8; Y - 7554579.6
- 9: X - 5945804.3; Y - 7554580.5
- 10: X - 5945831.9; Y - 7554623.7
- 11: X - 5945836.2; Y - 7554620.7
- 12: X - 5945846.7; Y - 7554613.9
- 13: X - 5945831.1; Y - 7554590.4
- 14: X - 5945820.7; Y - 7554597.5

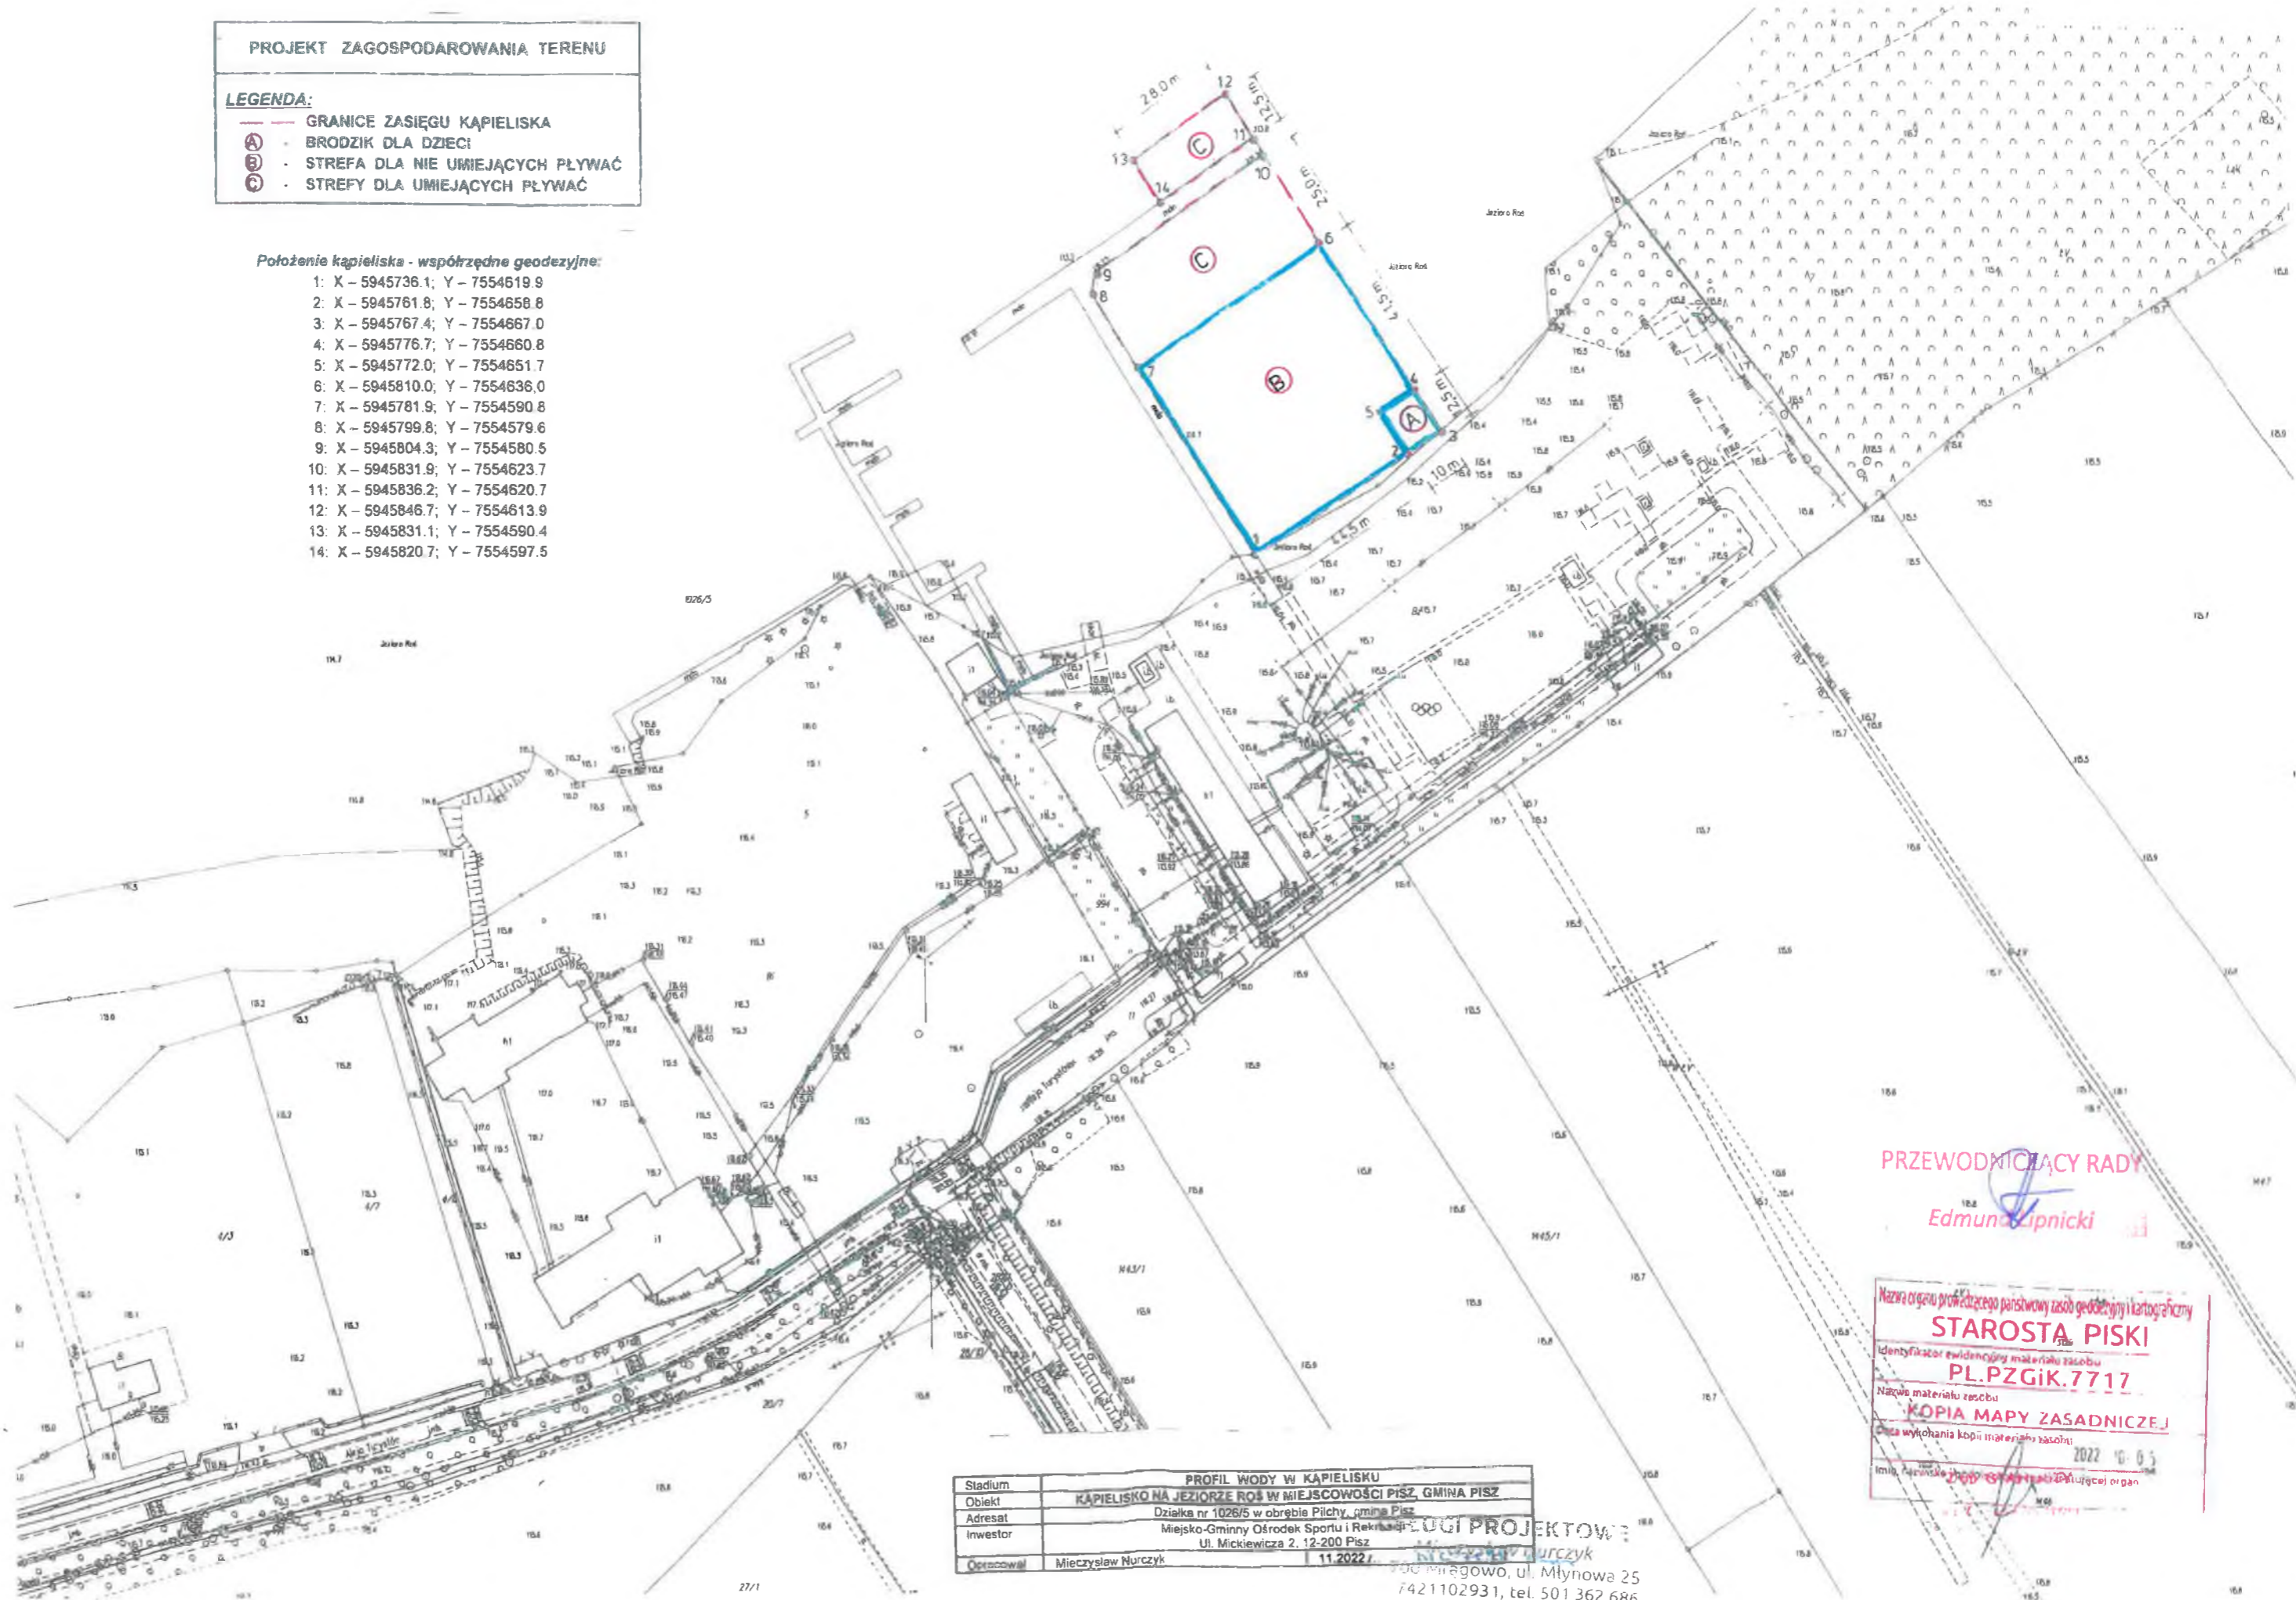

PROFIL WODY W KĄPIELISKU	
Stadium	KĄPIELISKO NA JEZIORZE ROŚ W MIEJSCOWOŚCI PISZ, GMINA PISZ
Obiekt	Działka nr 1026/5 w obrębie Pisz, gmina Pisz
Adresat	Miejsko-Gminny Ośrodek Sportu i Rekreacji
Investor	Ul. Mickiewicza 2, 12-200 Pisz
Opracował	Mieczysław Nurczyk 11.2022

BIURO PROJEKTOWE  
Mieczysław Nurczyk  
742 110 2931, tel. 501 362 686

PRZEWODNICĄCY RADY  
Edmund Lipnicki

Miasto Pisz  
**STAROSTA PISKI**  
Identyfikator ewidencyjny materiału zasobu  
**PL.PZGiK.7717**  
Nazwa materiału zasobu  
**KOPIA MAPY ZASADNICZEJ**  
Data wywołania kopii materiału zasobu  
2022 10 03  
Imię, nazwisko i stanowisko kierującego organem